


# Elektrické podlahové kúrenie 1-4kW DC a ohrev vody. Výkon fotovoltaiiky 1-6kW DC.

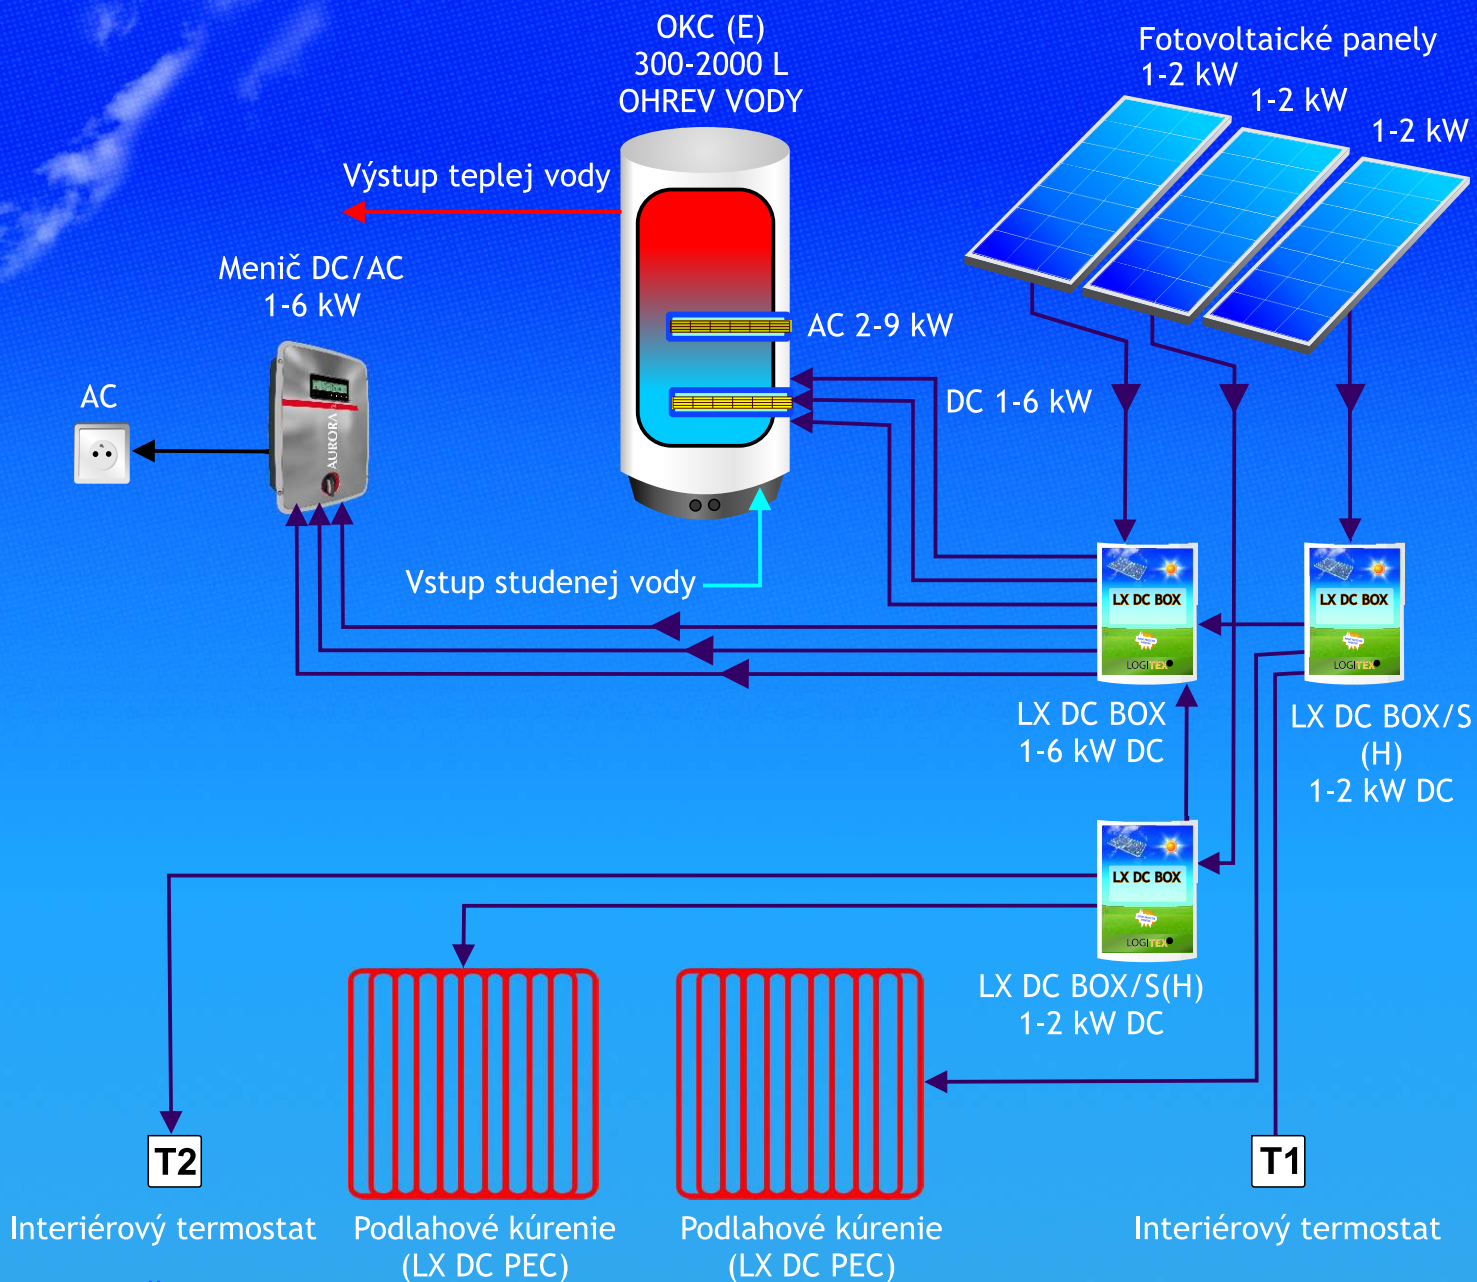

## POPIS ČINNOSTI

Fotovoltaiika pre kúrenie a ohrev vody sú v princípe rovnaké ako pri schéme č. 2 a 3. Rozdiel je vo zvýšenej kapacite pre elektrické kúrenie na 1-4 kW DC. Využitie prebytku elektriny z fotovoltaiického zdroja pri vypnutom kúrení a nahriatom zásobníku je rovnaké ako pri schéme č. 2.